




LEVANTAMENTO EXISTENTE

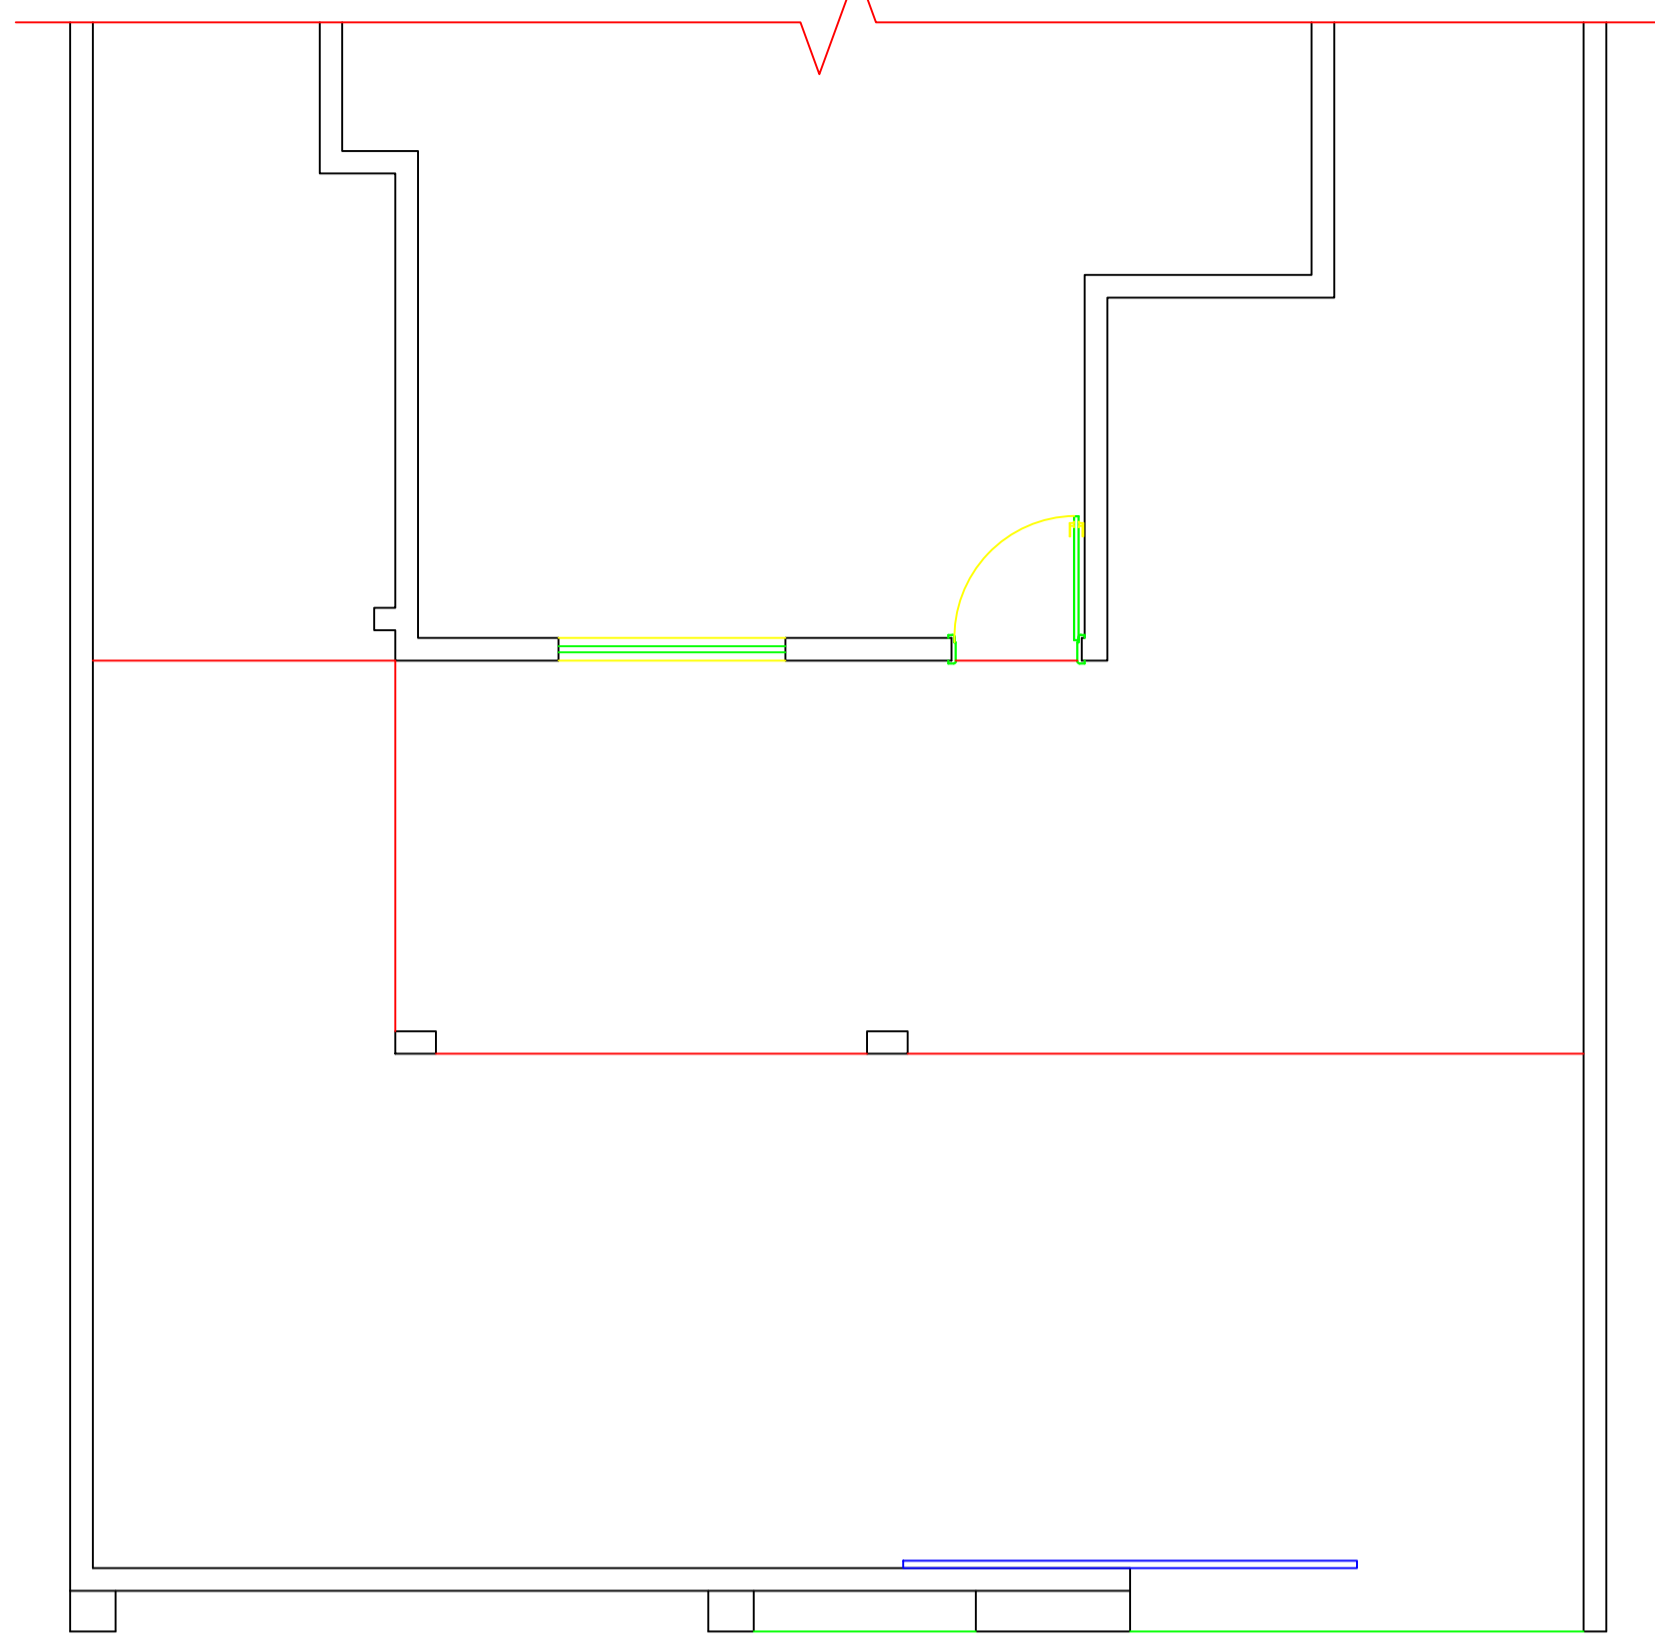


Levantamento
ESCALA 1:50

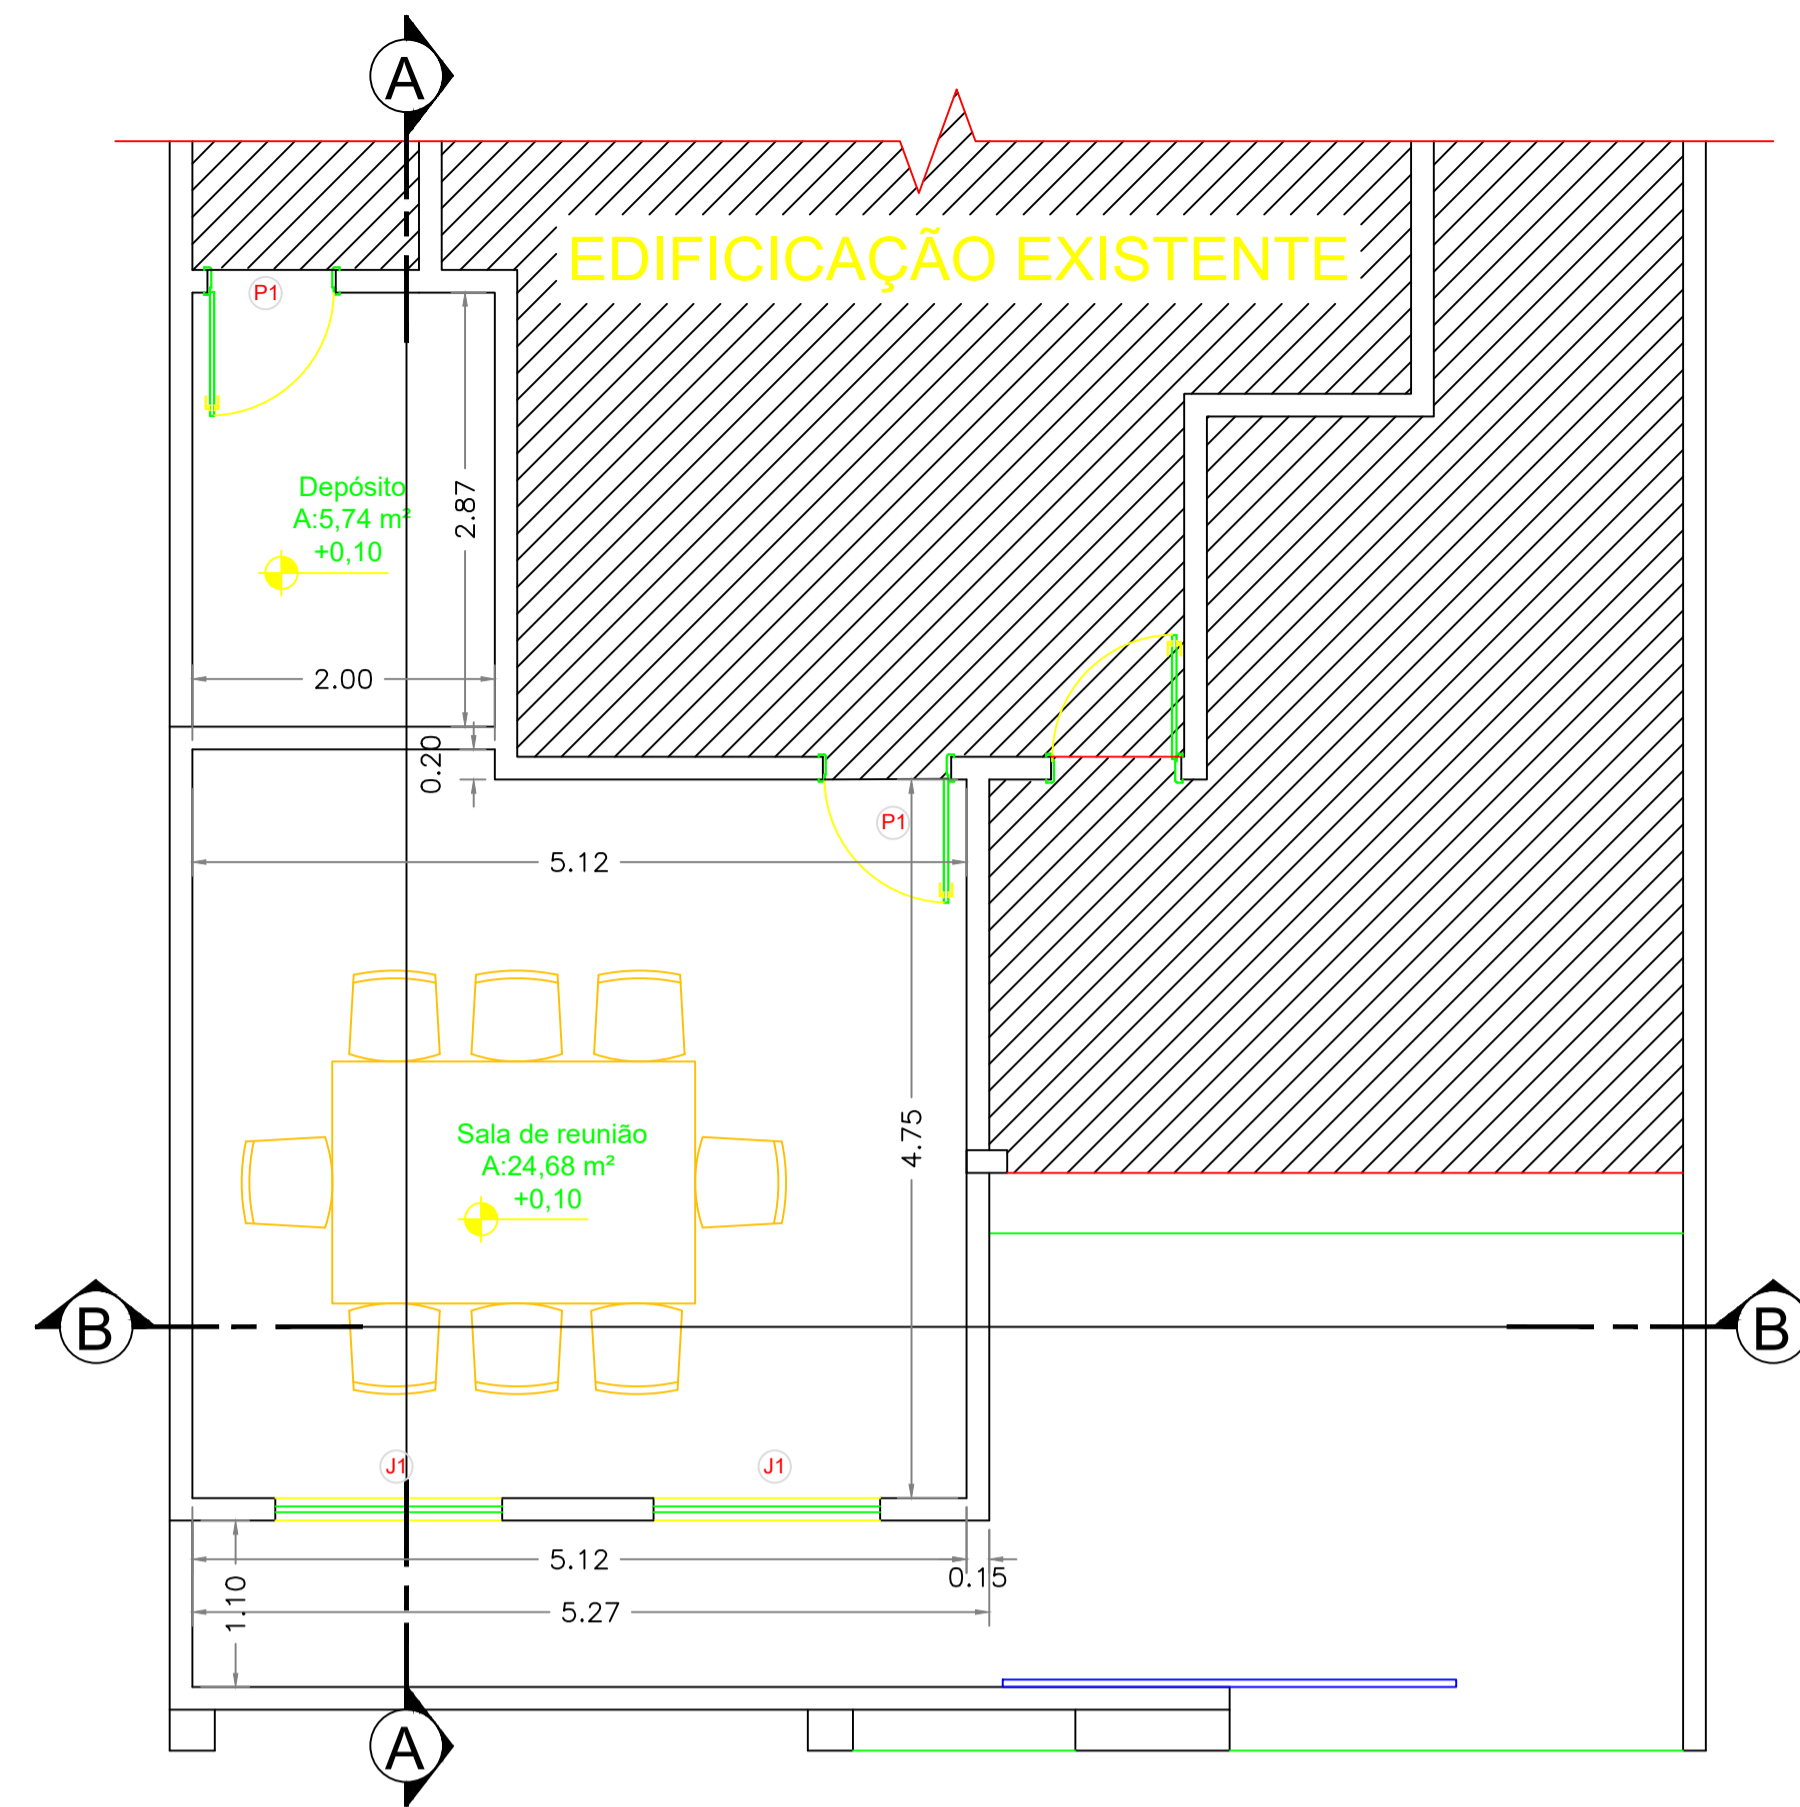


PLANTA BAIXA
ESCALA 1:50

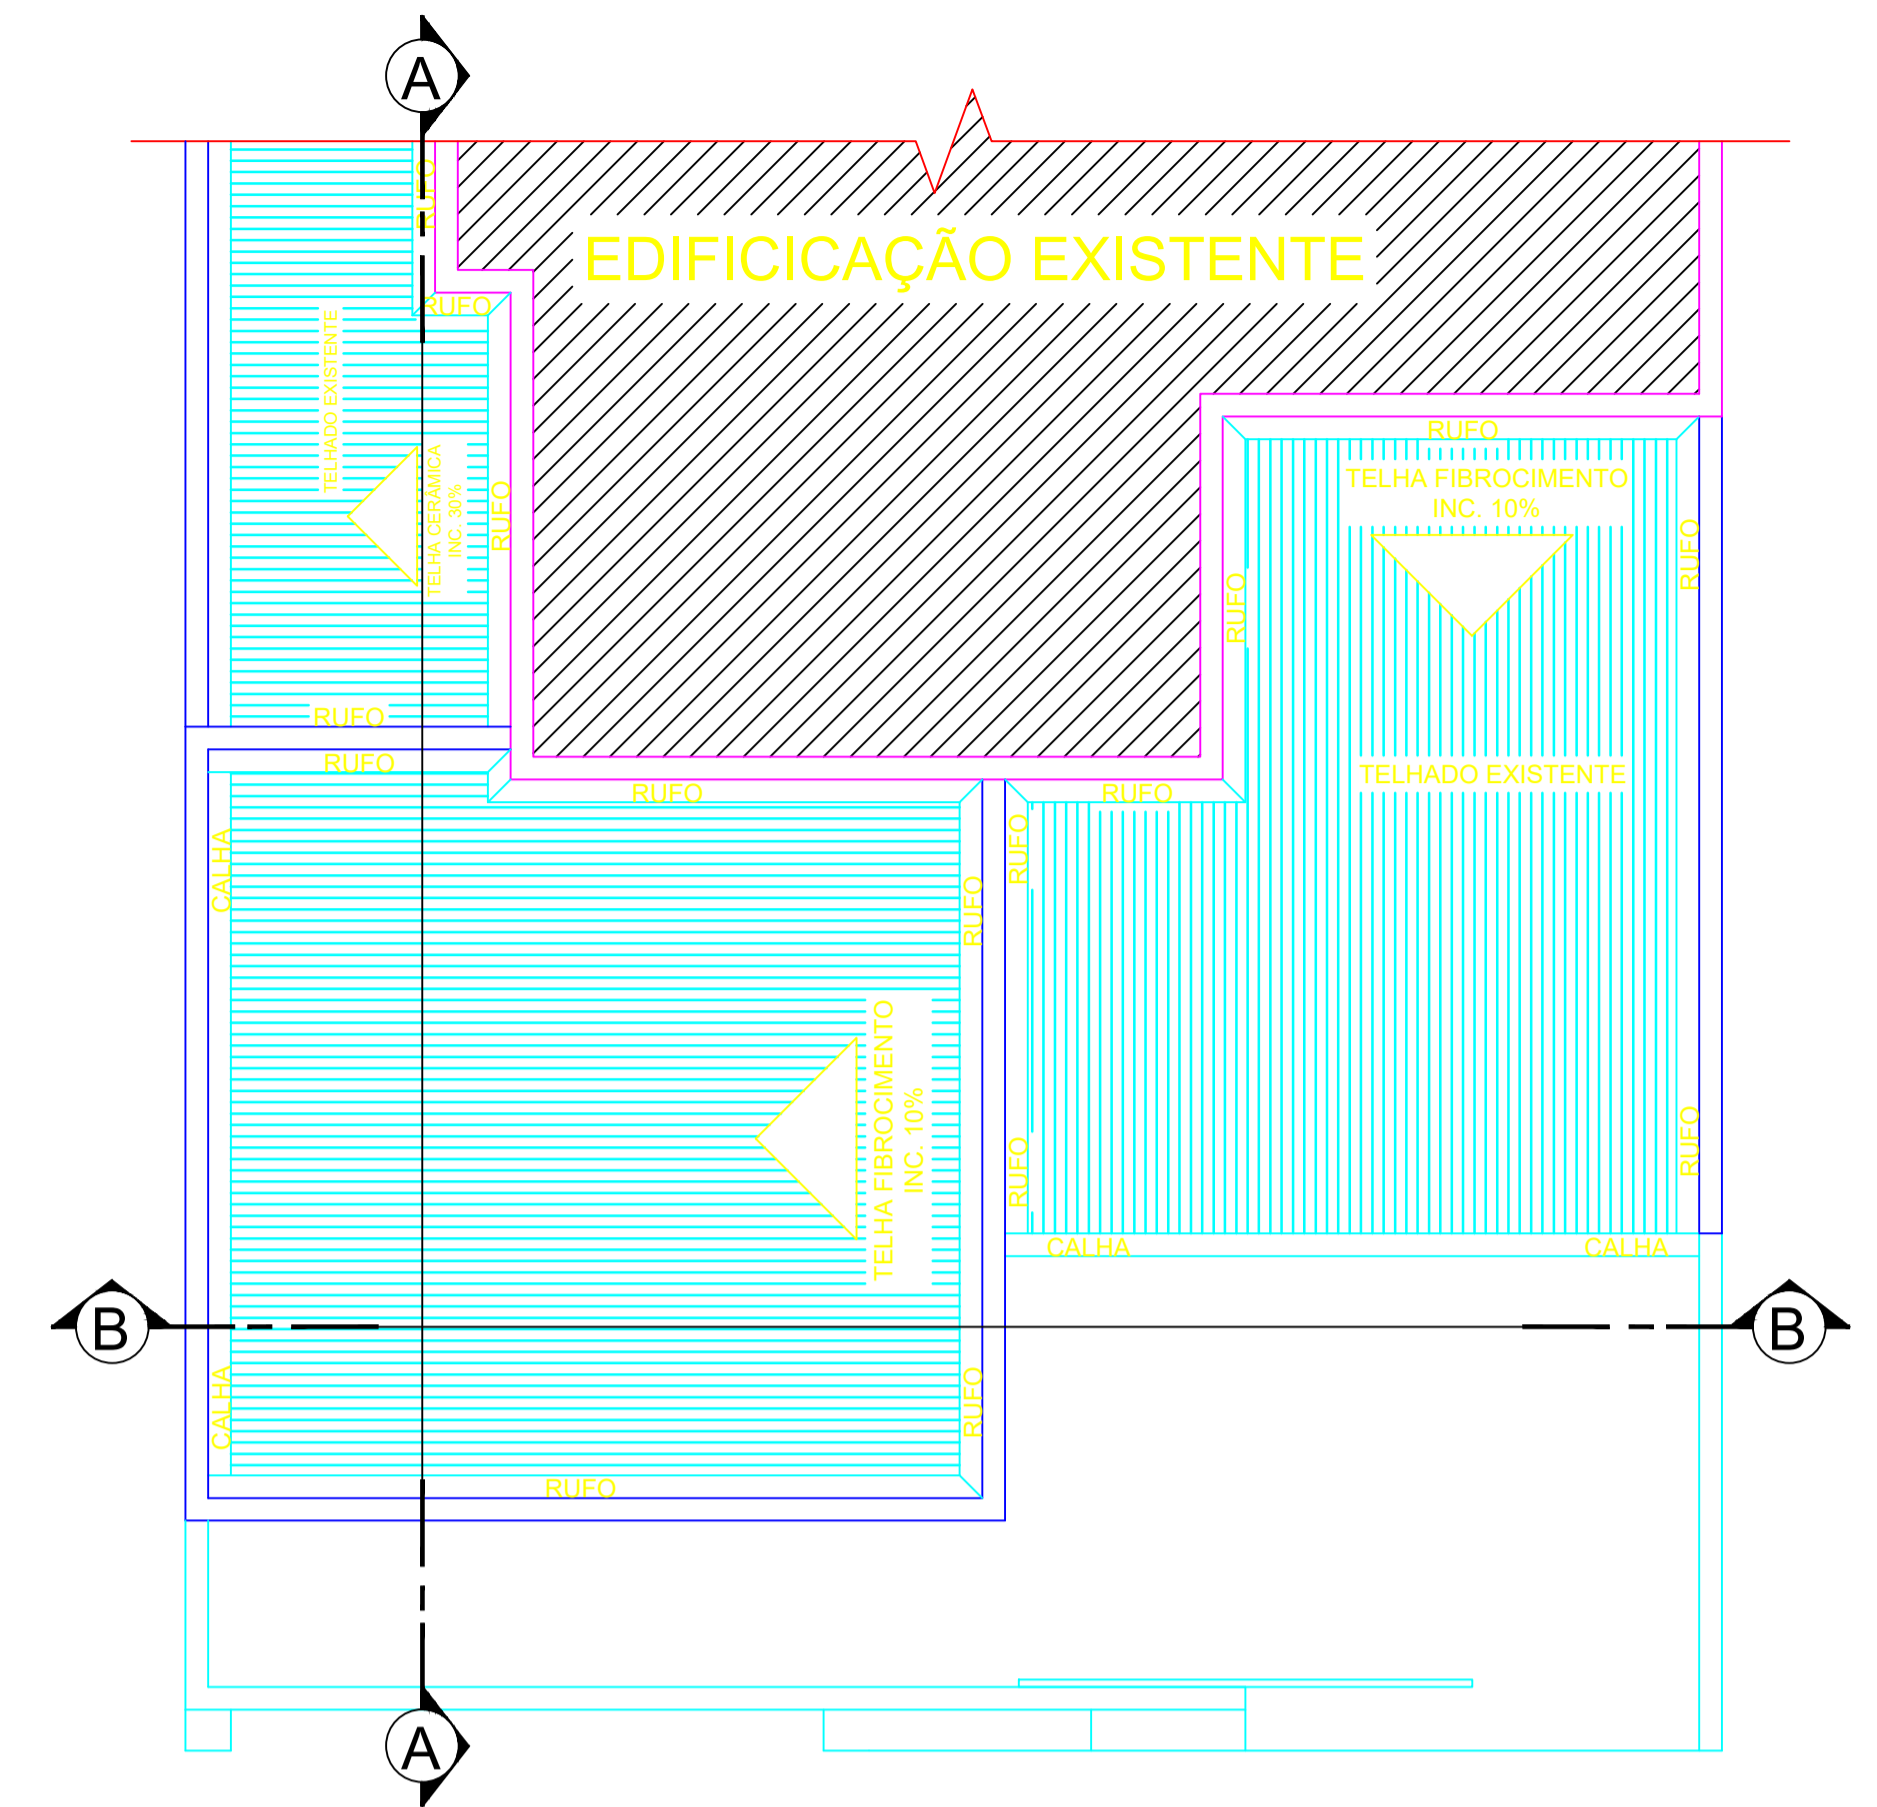

PLANTA DE COBERTURA
ESCALA 1:50

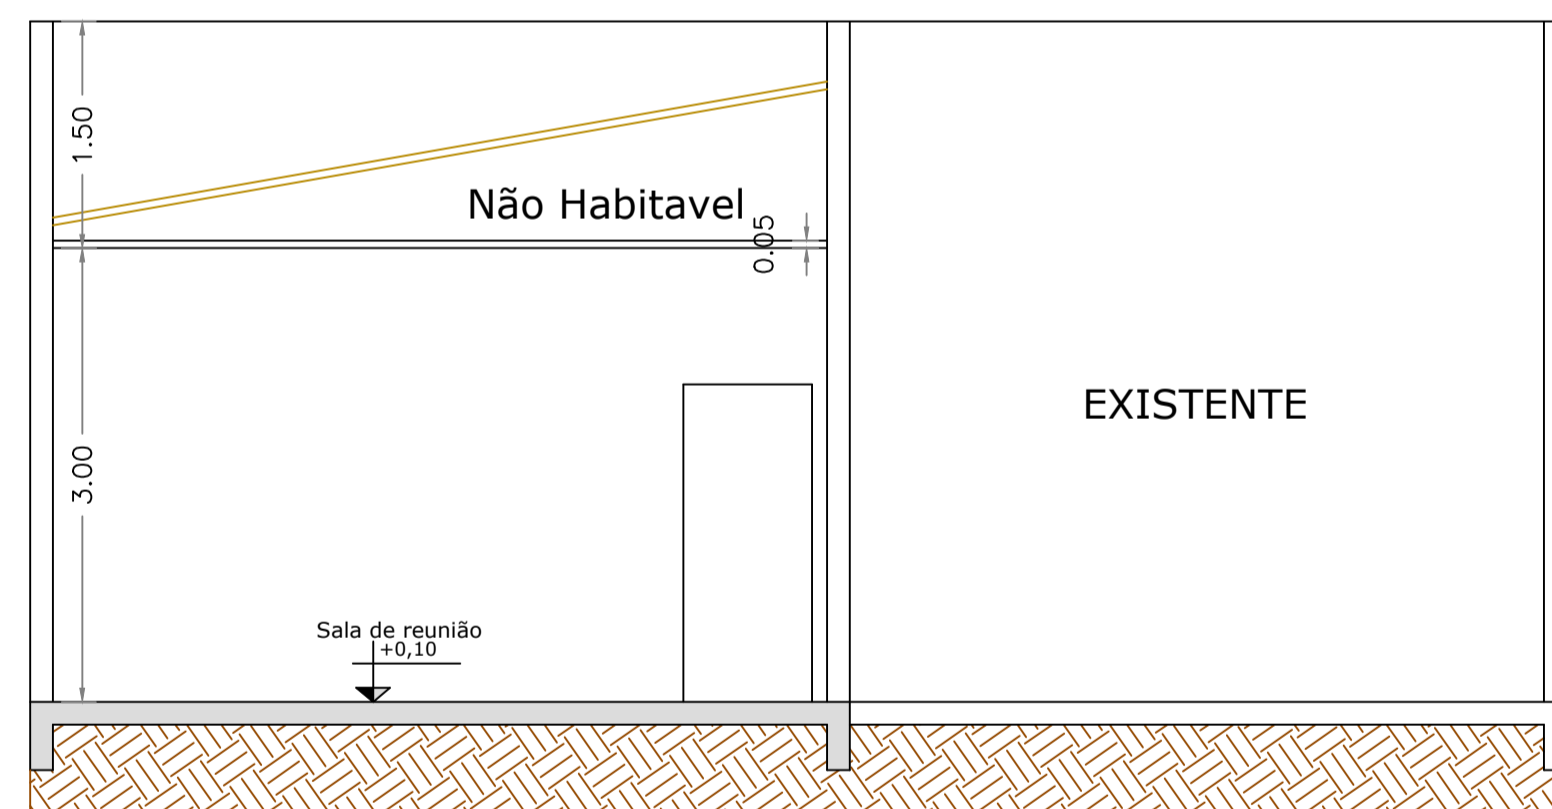

CORTE A-A
ESCALA 1:50

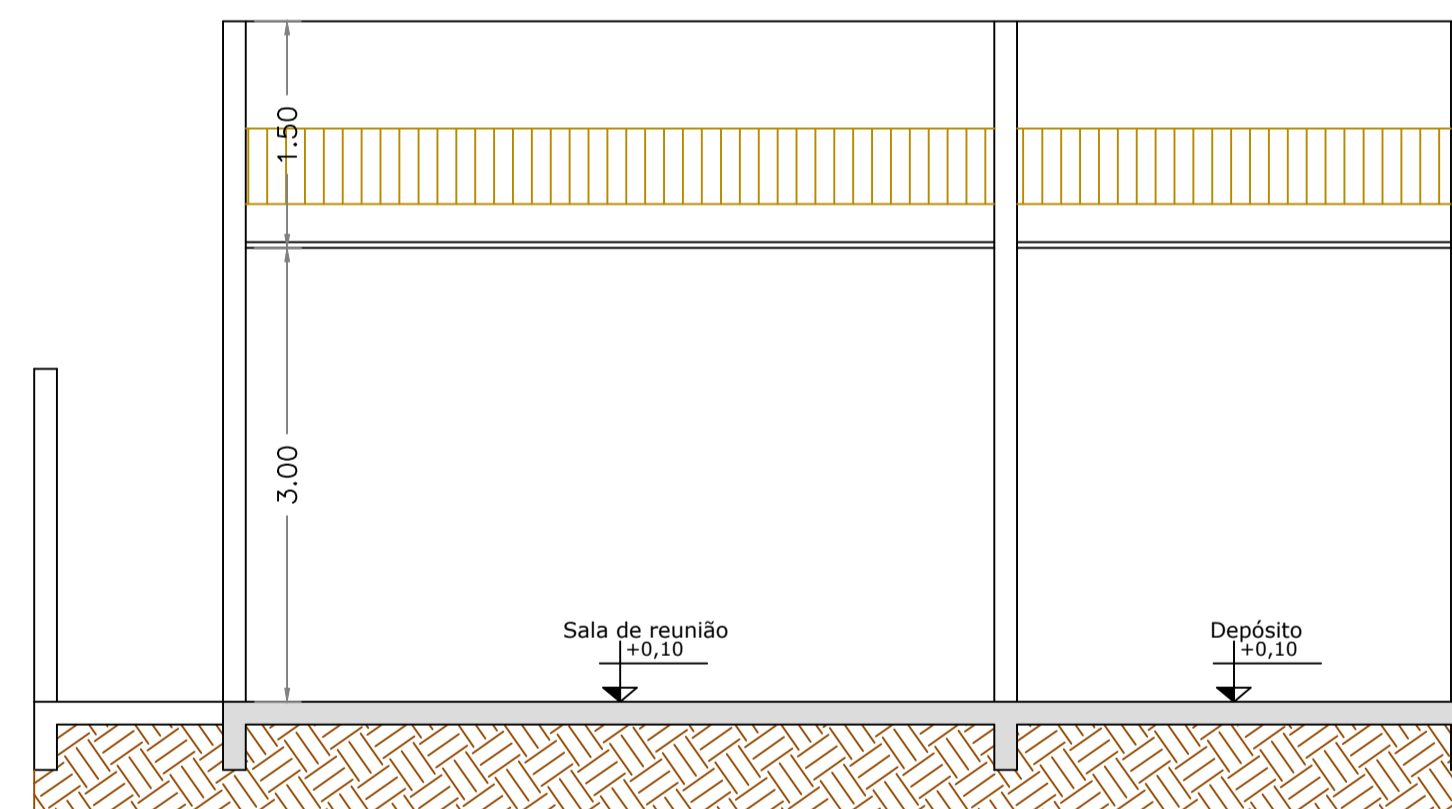

CORTE B-B
ESCALA 1:50

QUADRO DE ABERTURAS

COD.	LARGURA	ALTURA	PEITORIL	QTDE	OBS
J1	150	100	110	2	CORRER 2 FOLHAS
P1	80	220	-	2	ABRIR

APROVAÇÃO:

PROJETO ARQUITETÔNICO

Endereço: Rua 35, Qd. X, Lt. X, BAIRRO X, Cachoeira Dourada-GO

Proprietário: REGIME PRÓPRIO DE PREVIDÊNCIA SOCIAL

Autor do projeto: Engenheira Civil - Lorena Fátima Silva - CREA: 25178/D-GO



DESCRIÇÃO DOS PAVTOS: TÉRREO
NÚMERO DE PAVTOS: 1 Pavimento

CONTEÚDO:
PLANTA BAIXA
PLANTA DE COBERTURA
LEVANTAMENTO
CORTE A-A
CORTE B-B

ÁREA TOTAL DA CONSTRUÇÃO
31,53M²

DATA:
NOV/2022

DESENHO:
GUILHERME

1/1

ARQUIVO:
194.RPP_ARQ_RV00