




LEVANTAMENTO EXISTENTE

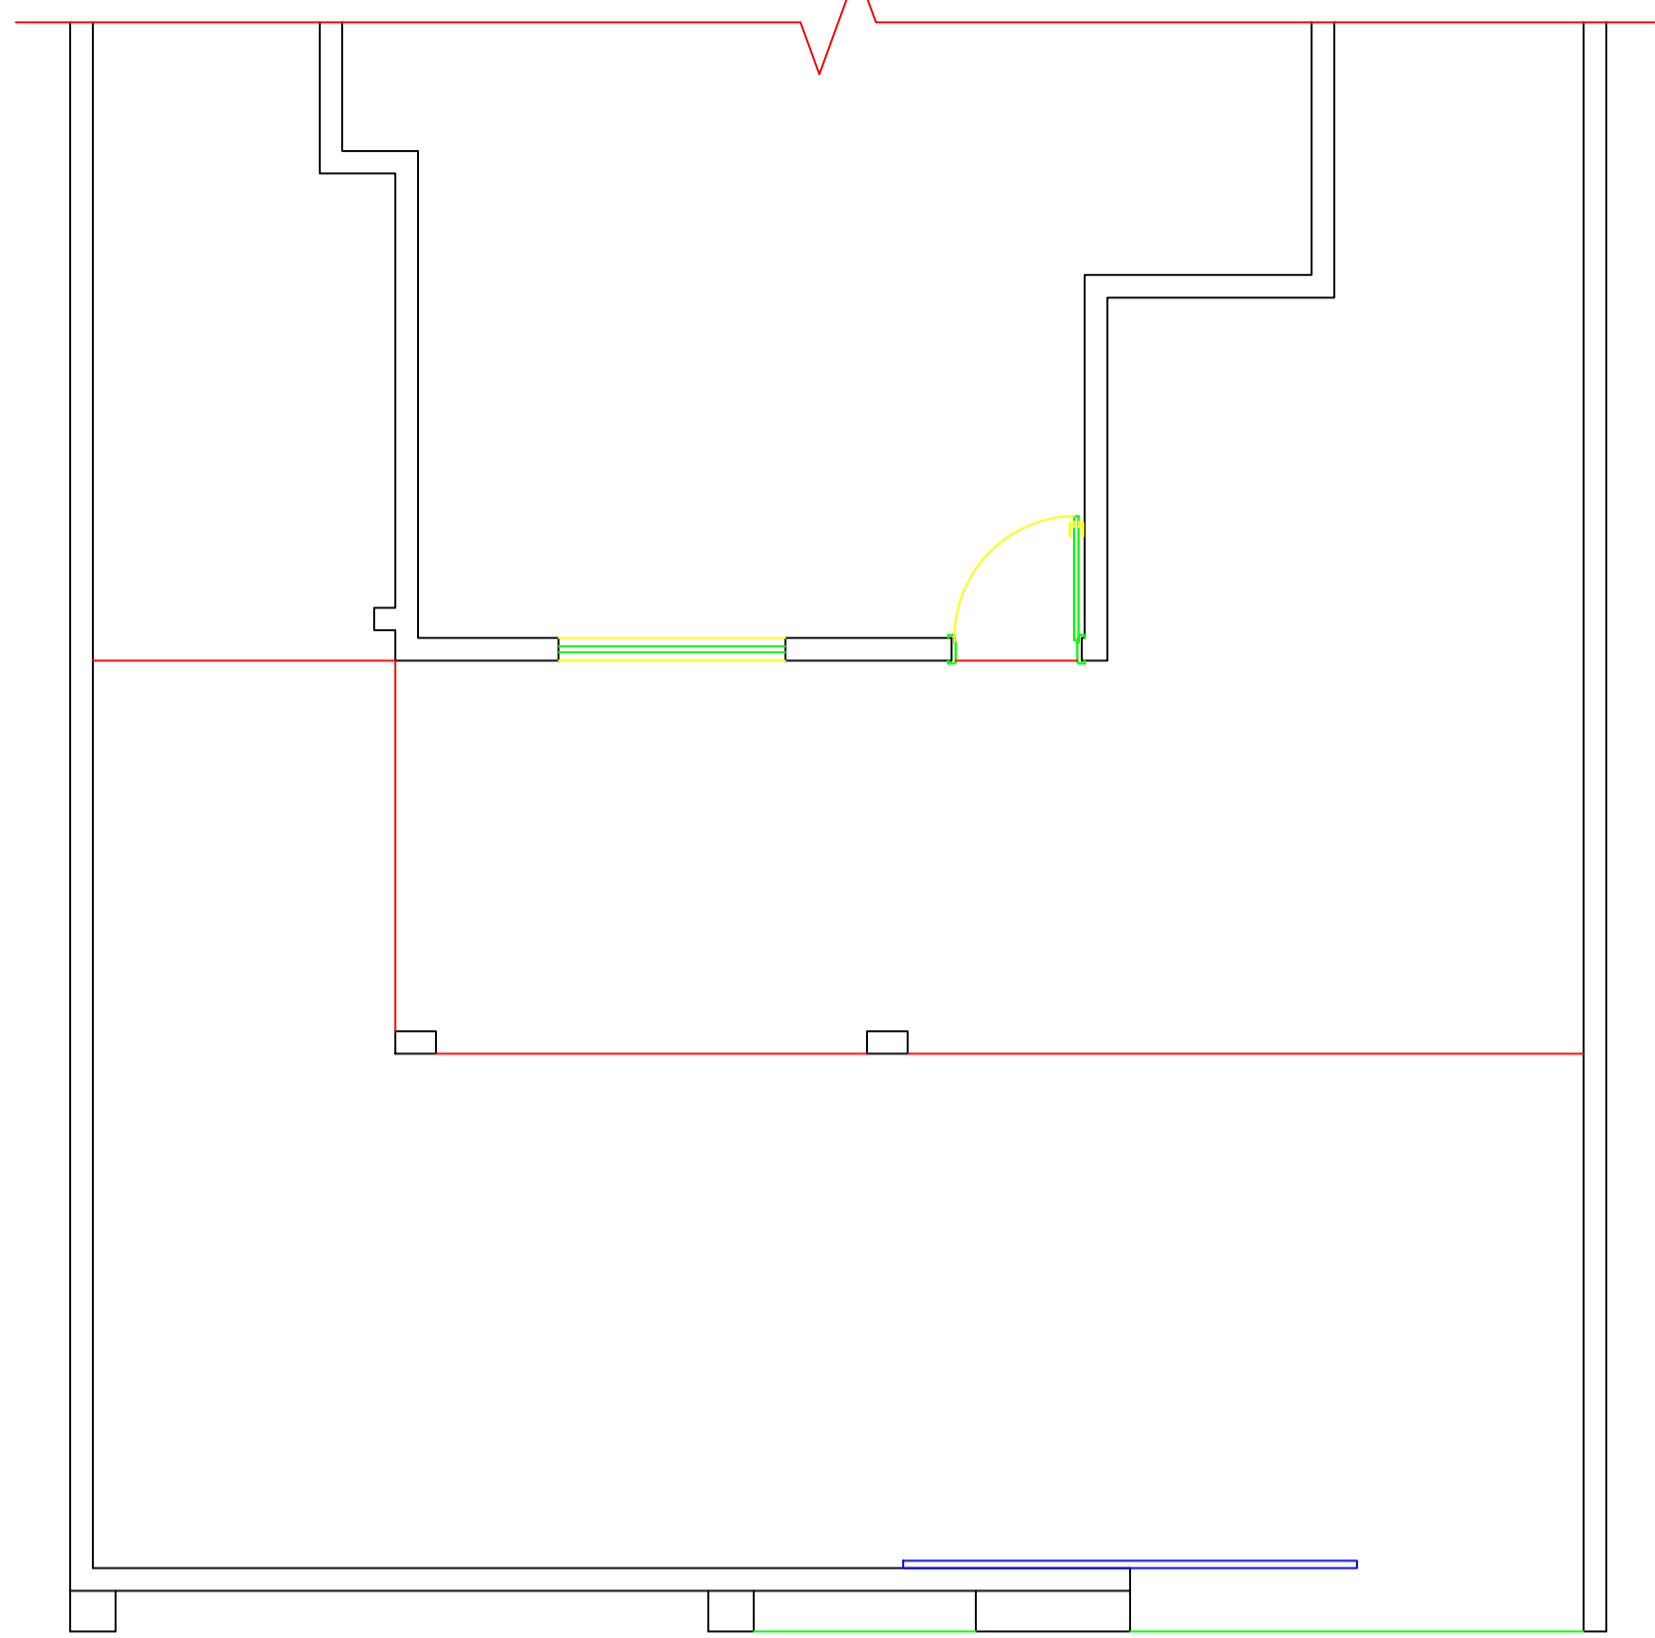


Levantamento
ESCALA 1:50

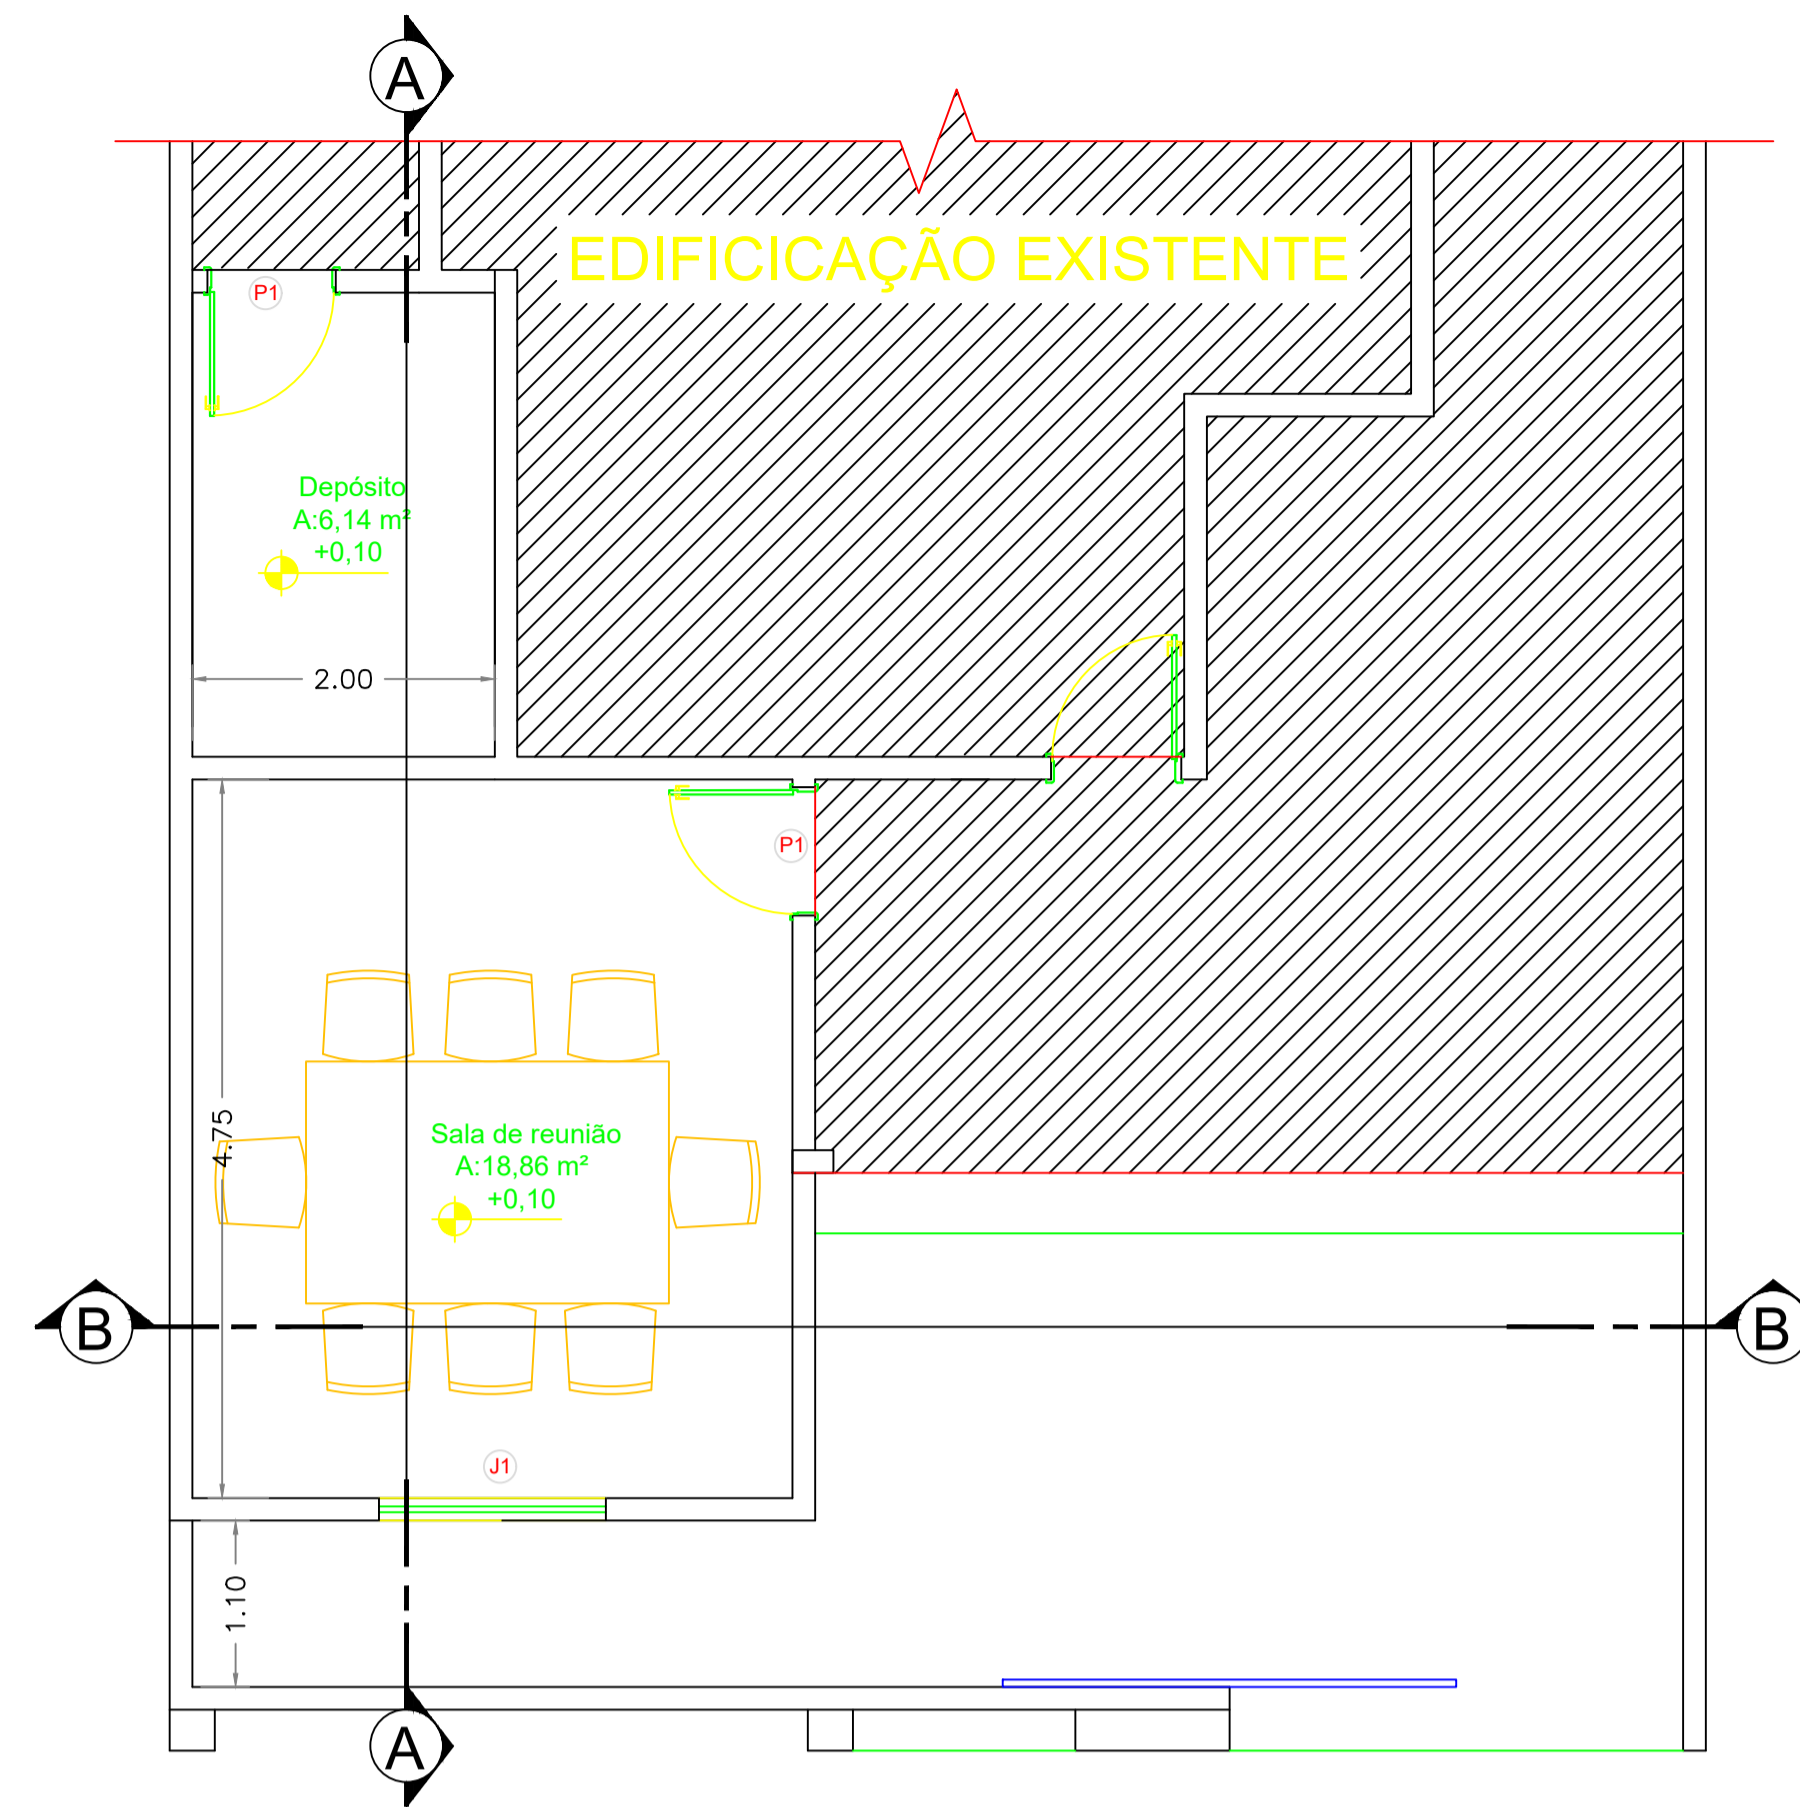


PLANTA BAIXA
ESCALA 1:50

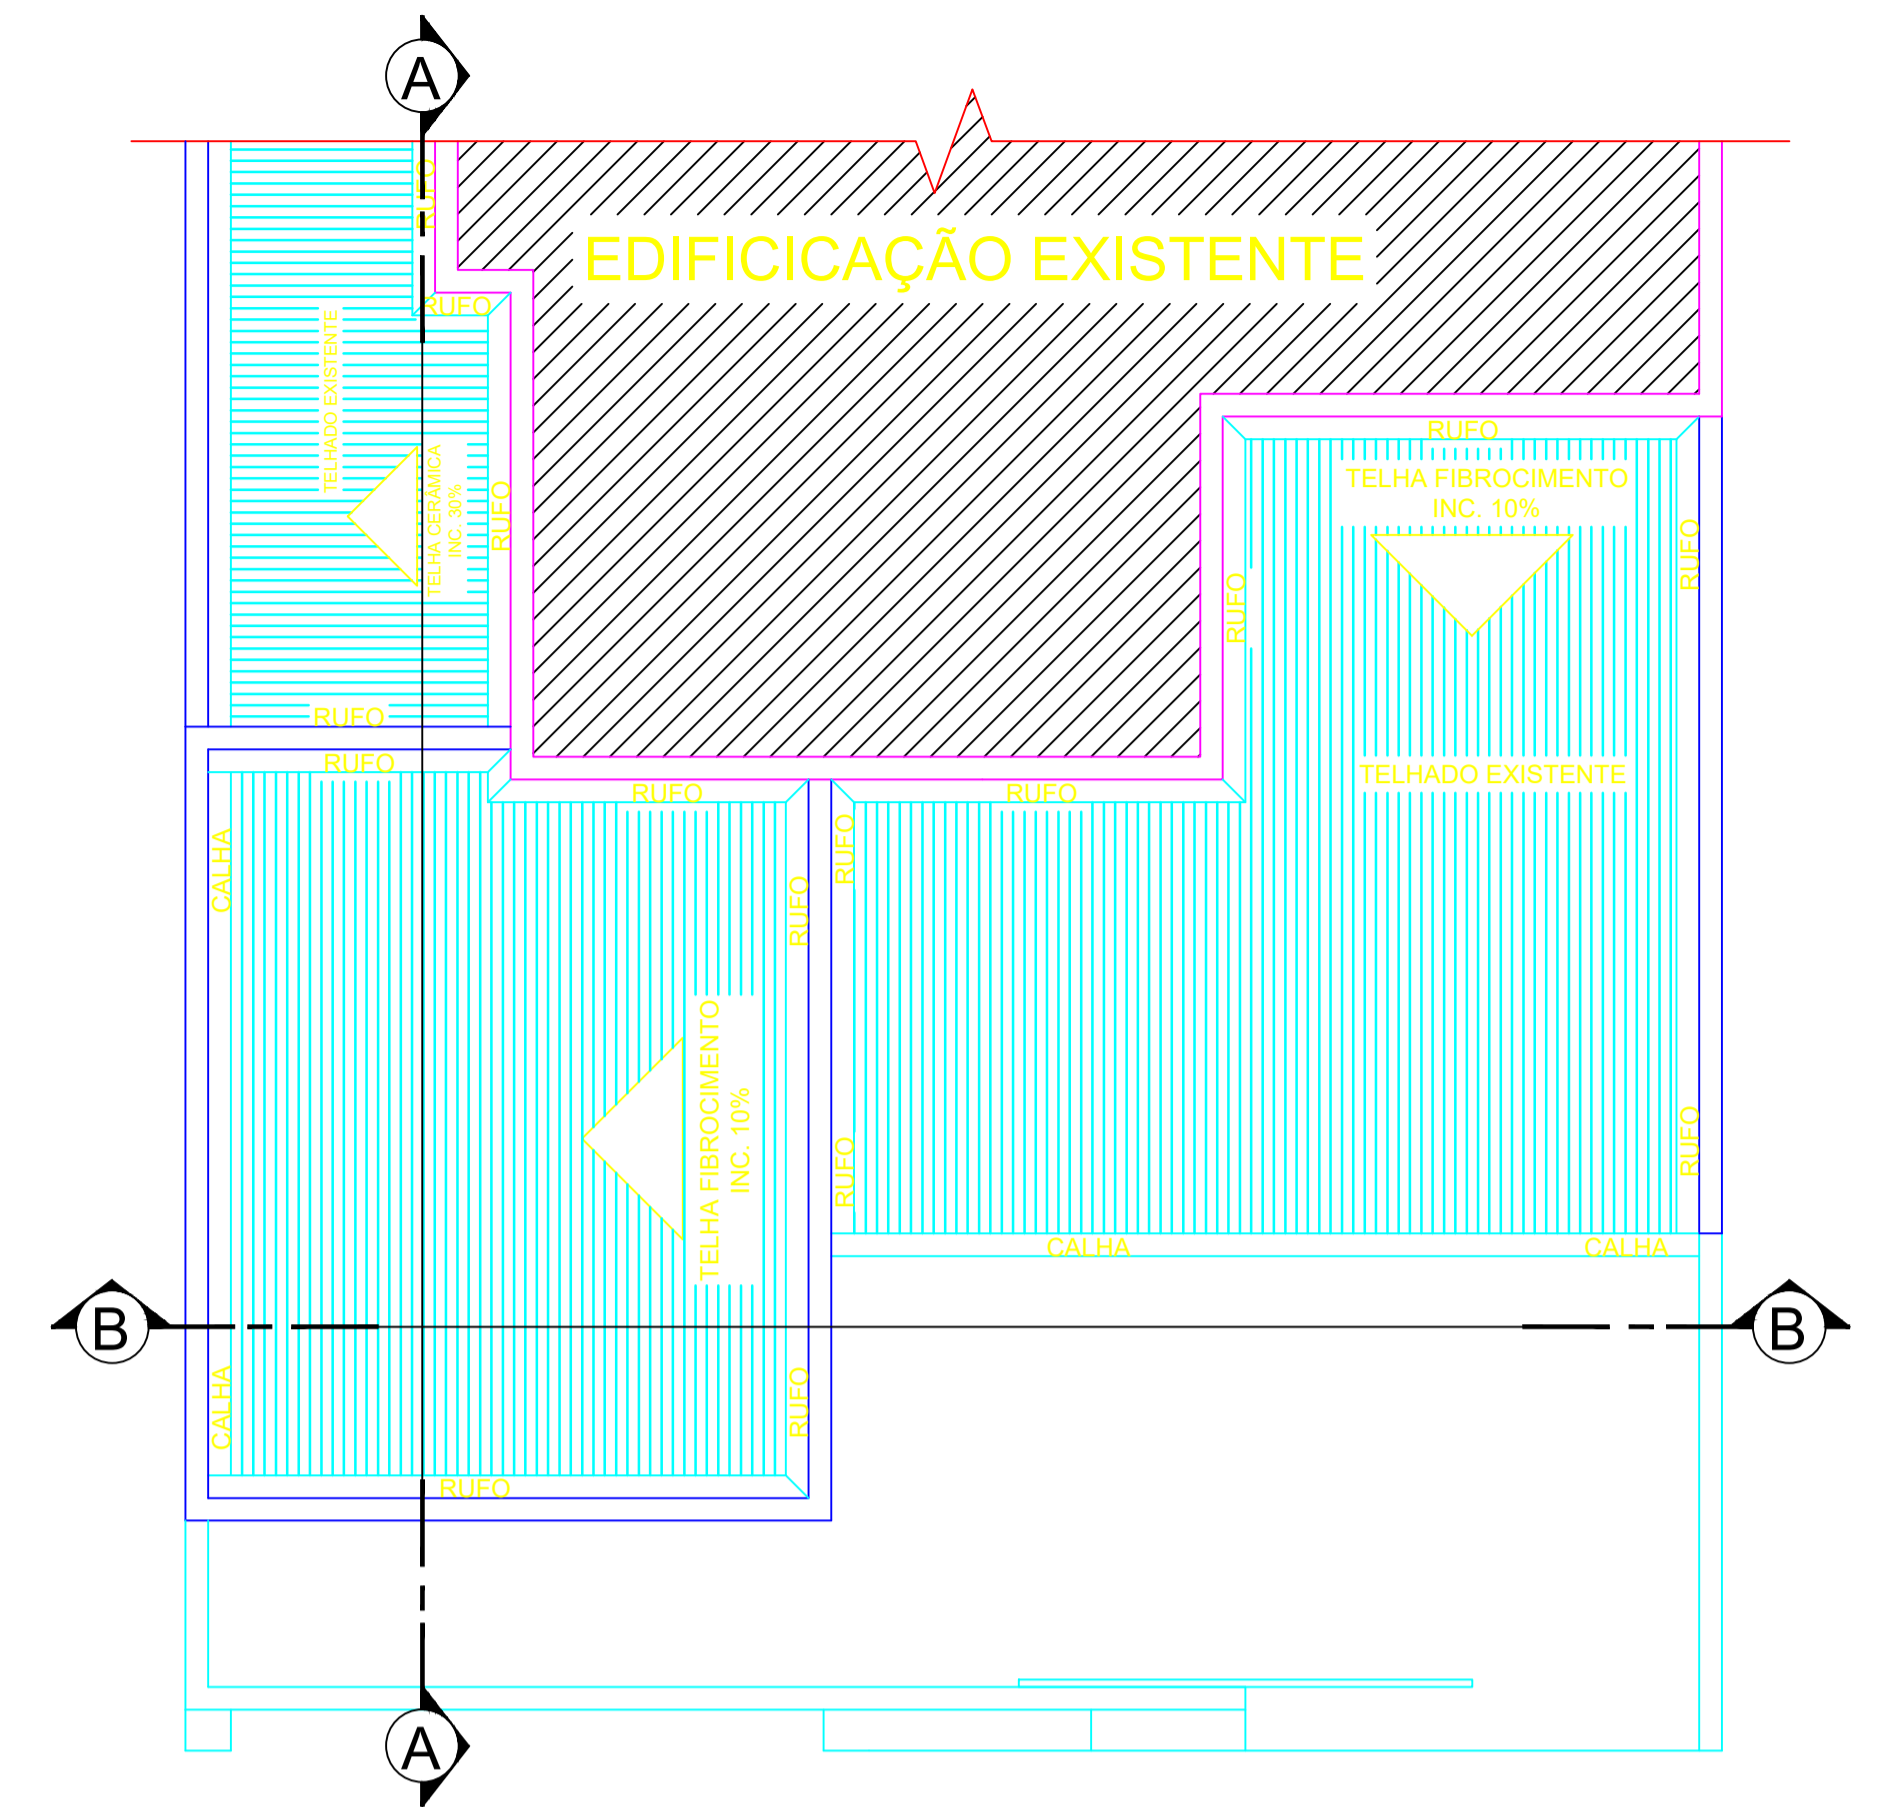

PLANTA DE COBERTURA
ESCALA 1:50

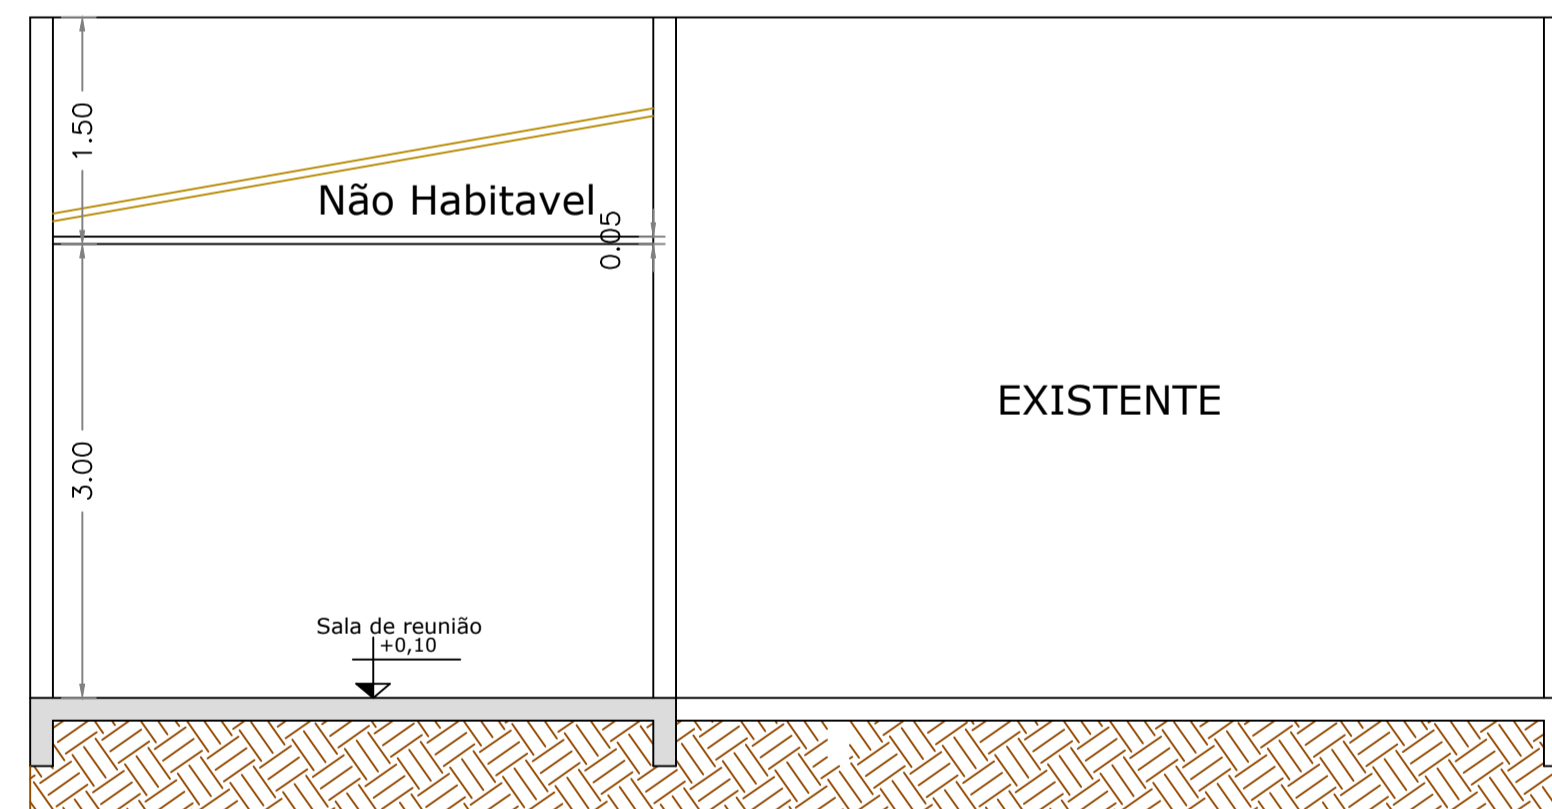

CORTE A-A
ESCALA 1:50

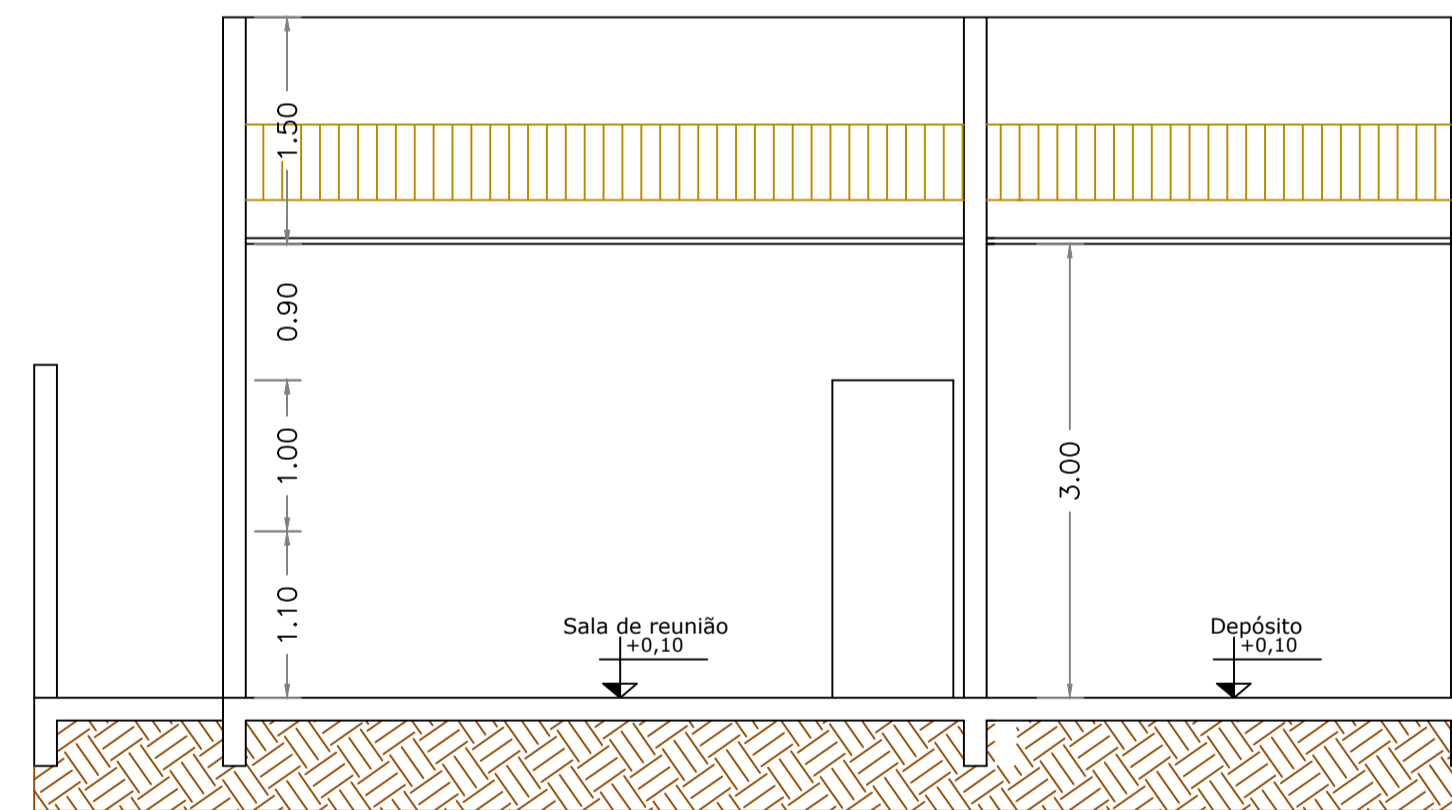

CORTE B-B
ESCALA 1:50

QUADRO DE ABERTURAS

	COD.	LARGURA	ALTURA	PEITORIL	QTDE	OBS
PORTAS	P1	80	220	-	2	ABRIR
	LAMELAS					
	J1	150	100	110	2	CORRER 2 FOLHAS

APROVAÇÃO:

PROJETO ARQUITETÔNICO

Endereço: Rua 35, Qd. X, Lt. X, BAIRRO X, Cachoeira Dourada-GO

Proprietário: Proprietário: REGIME PRÓPRIO DE PREVIDÊNCIA SOCIAL

Autor do projeto: Engenheira Civil - Lorena Fátima Silva - CREA: 25178/D-GO



CONTEÚDO: PLANTA BAIXA PLANTA DE COBERTURA LEVANTAMENTO CORTE A-A CORTE B-B	DESCRIÇÃO DOS PAVTOS: TÉRREO	NÚMERO DE PAVTOS: 1 Pavimento	ÁREA TOTAL DA CONSTRUÇÃO: 18,86M²	FOLHA: 1/1
ARQUIVO: 194.RPP_ARQ_RV00	DATA: MAR/2023	DESENHO: GUILHERME		